


別図1 防火水槽標識（現場打ち鉄筋コンクリート水槽、二次製品水槽、地中ばり水槽）

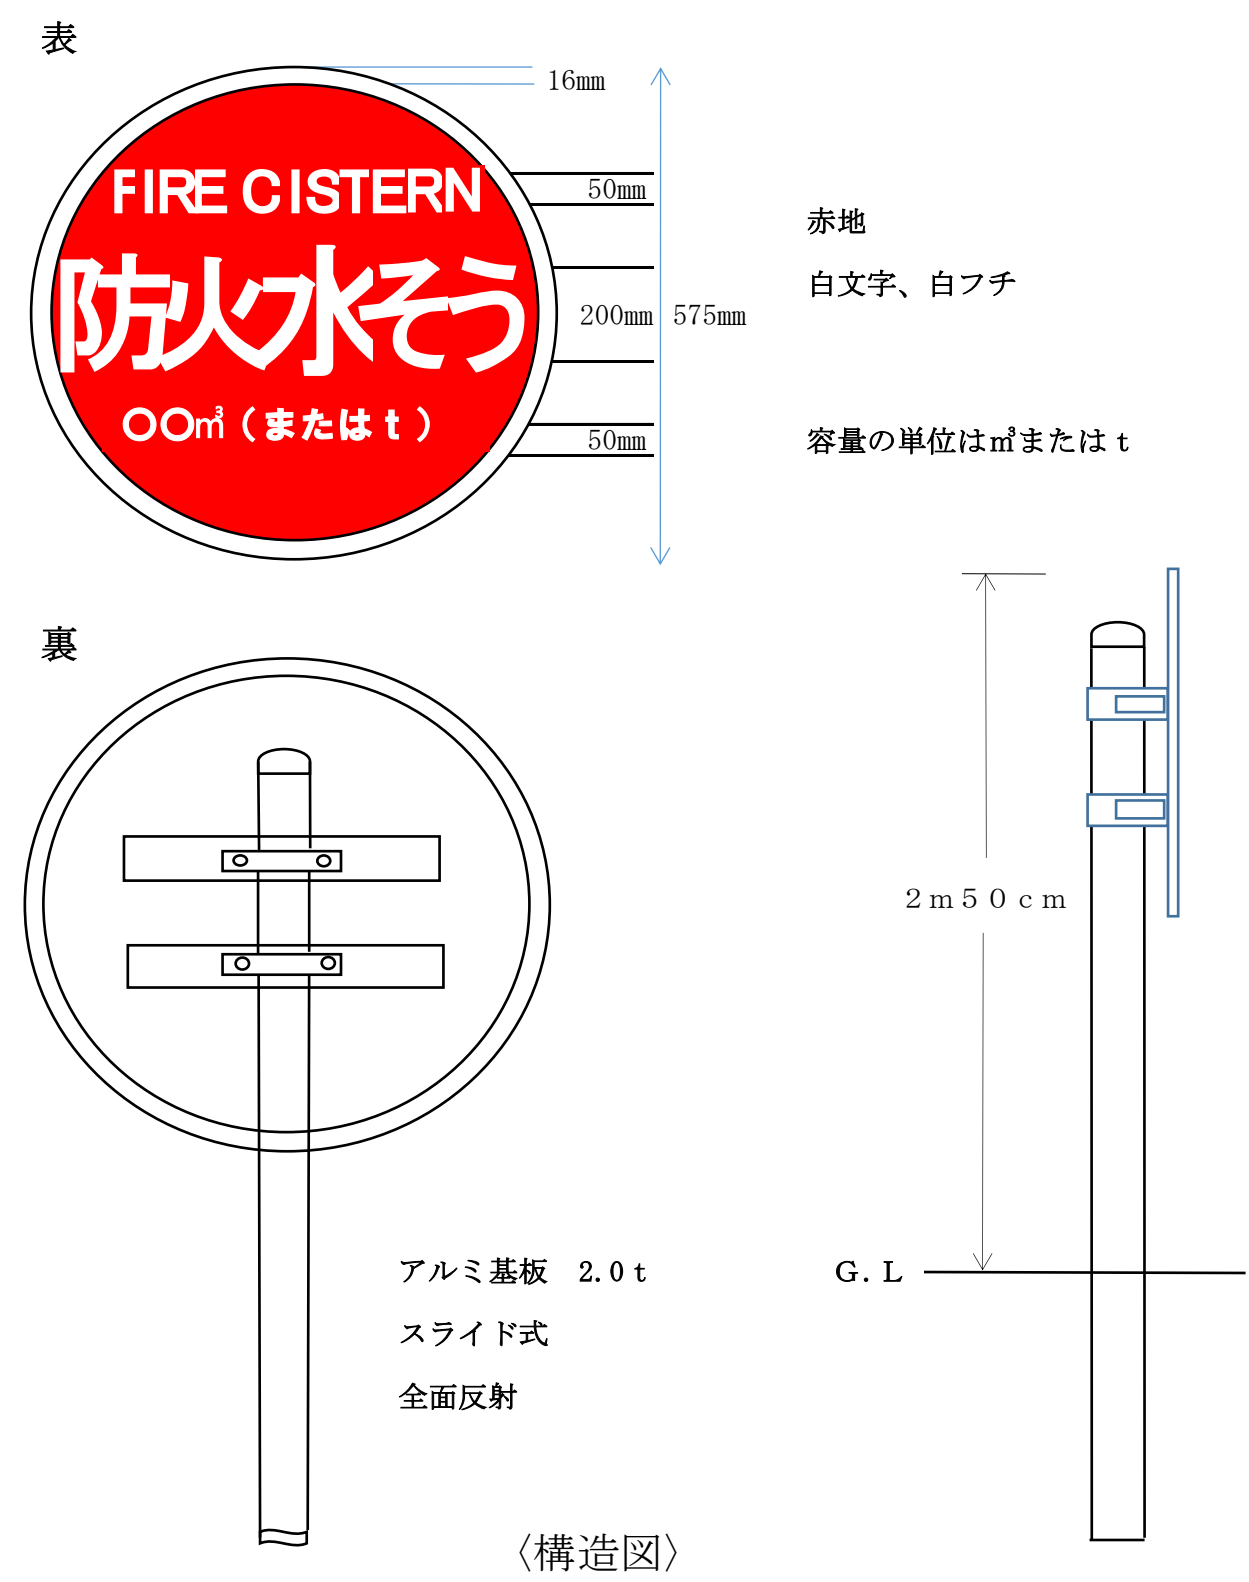

別図2 消防水利標識（プール等）

