

○公募物件一覧表

別紙01

物件 番号	設置場所	勤務 職員数 (概数)	所在地	台数	設置場所サイズ	備考
1	大阪南消防組合 〔B〕 柏羽藤消防署 2階食堂南側	171人	藤井寺市青山3丁目613番地の8	1台	幅120cm × 奥行75cm 以内	
	大阪南消防組合 〔C〕 柏羽藤消防署 4階ホール	171人	藤井寺市青山3丁目613番地の8	1台	幅200cm以内 × 奥行85cm 以内	
	大阪南消防組合 〔D〕 藤井寺分署 2階食堂	36人	藤井寺市国府1丁目1番8号	1台	幅120cm × 奥行85cm 以内	
	大阪南消防組合 〔E〕 柏原分署 1階食堂	34人	柏原市河原町1番90号	1台	幅100cm × 奥行75cm 以内	
	大阪南消防組合 〔F〕 国分出張所 2階食堂	22人	柏原市国分本町2丁目5番5号	1台	幅100cm × 奥行75cm 以内	
	大阪南消防組合 〔G〕 羽曳野出張所 庁舎北側	22人	羽曳野市羽曳が丘4丁目14番18号	1台	幅120cm × 奥行55cm 以内	薄型機 屋外
	大阪南消防組合 〔H〕 高鷺出張所 庁舎北側	22人	羽曳野市島泉8丁目8番2号	1台	幅120cm × 奥行75cm 以内	屋外
2	大阪南消防組合 〔I〕 富田林消防署 2階E Vホール	66人	富田林市甲田1丁目7番1号	1台	幅75cm × 奥行75cm 以内 幅100cm × 奥行75cm 以内	薄型機
	大阪南消防組合 〔J〕 富田林消防署 3階食堂	66人	富田林市甲田1丁目7番1号	1台	幅100cm × 奥行75cm 以内 * 現在2台設置から1台に変更	
	大阪南消防組合 〔K〕 金剛出張所 1階駐輪場	20人	富田林市高辺台2丁目1番1号	1台	幅120cm × 奥行65cm 以内	屋外
	大阪南消防組合 〔L〕 太子出張所 2階ホール	20人	太子町山田28番地の1	1台	幅120cm × 奥行65cm 以内	
	大阪南消防組合 〔M〕 河南出張所 1階階段下	22人	河南町白木1277番地の4	1台	幅135cm × 奥行75cm 以内	
	大阪南消防組合 〔N〕 千早赤阪出張所 1階車庫	10人	千早赤阪村東阪77番地の1	1台	幅105cm × 奥行75cm 以内	

【販売品目】

清涼飲料水: お茶、水、炭酸飲料、コーヒー、紅茶、ジュース類の缶又はペットボトル、紙パックなど密閉式の容器入り


※ 酒類の販売は行わないこと。

※ 職員数は毎日勤務者、隔日勤務者(当務員及び非番員)の総数です。

物件番号 1


【I】 富田林署 2階エレベーターホール

サイズ:幅 120cm×奥行 85cm

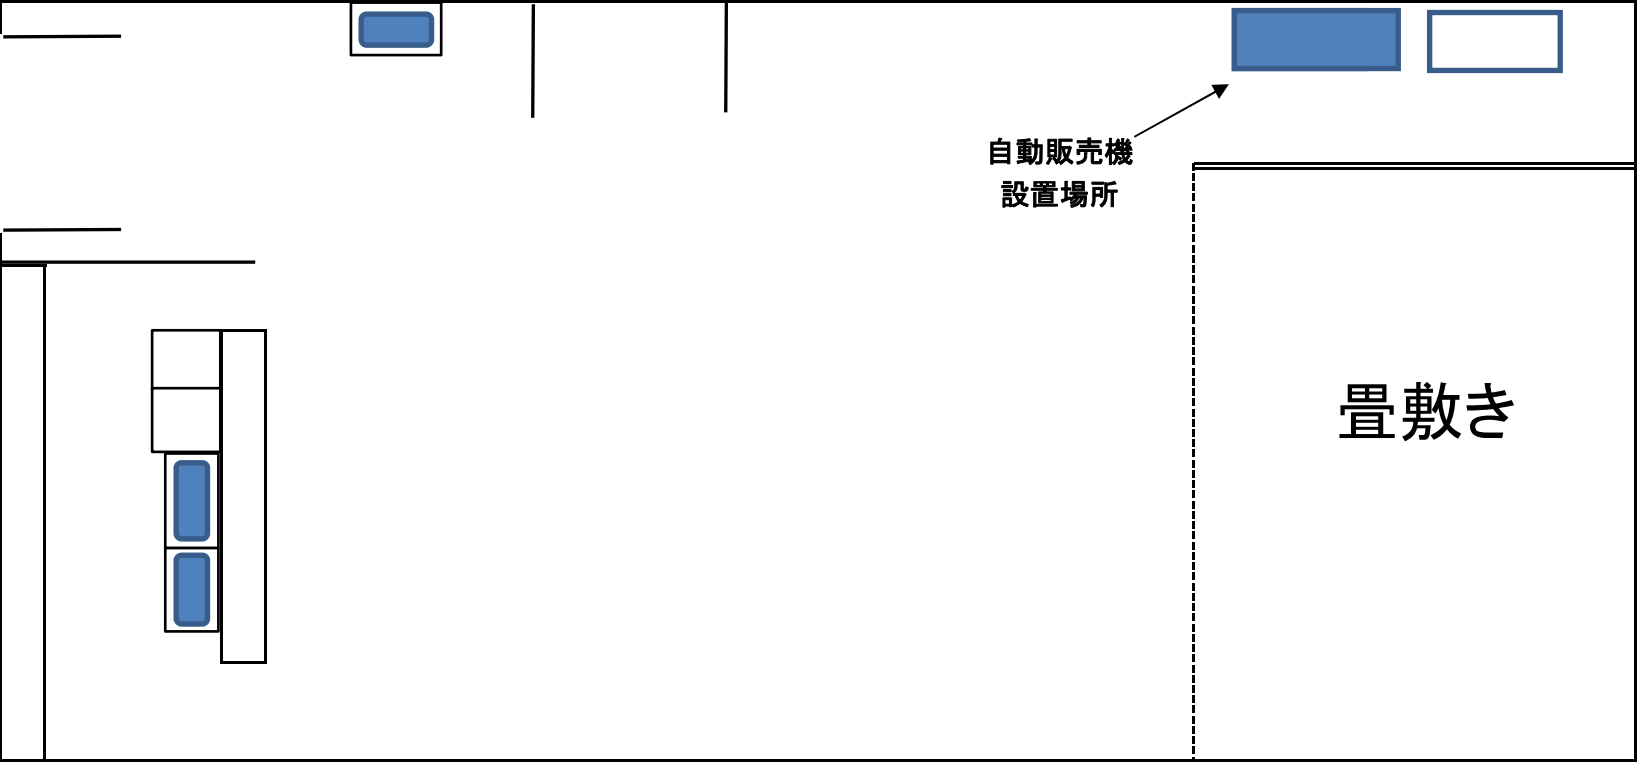


【C】 柏羽藤署 4階ホール





サイズ:幅 200cm×奥行 80cm

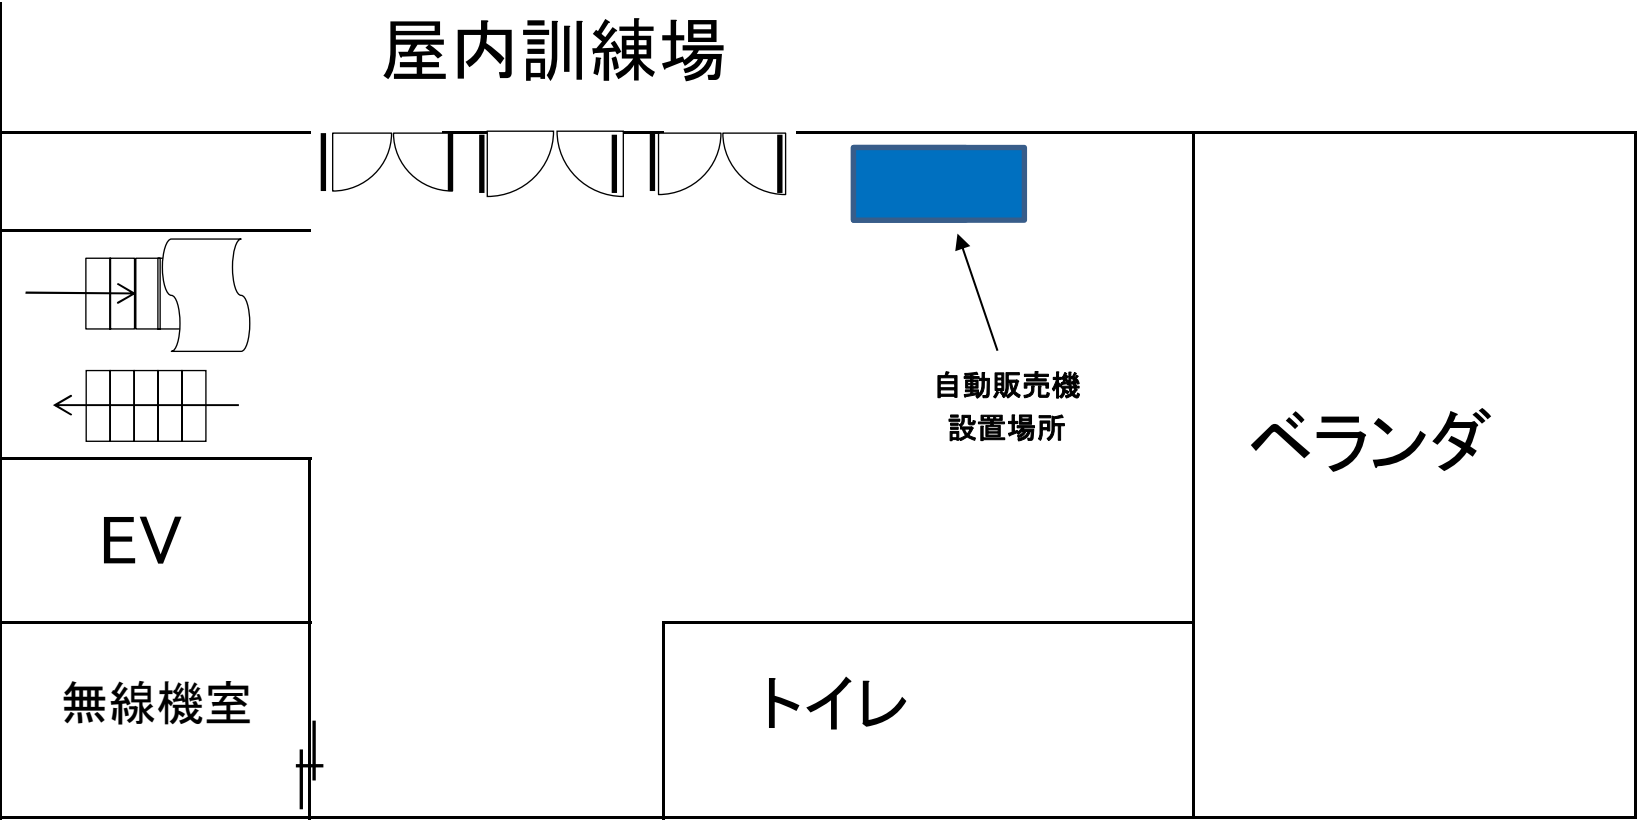

【D】 藤井寺分署 2階食堂

サイズ:幅 120cm×奥行 85cm

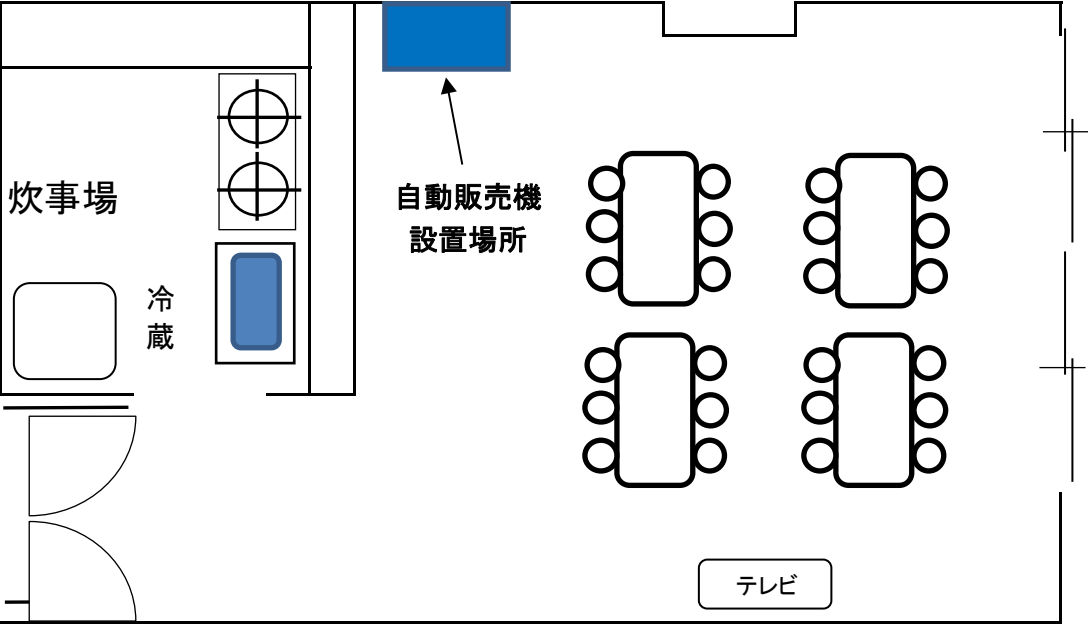

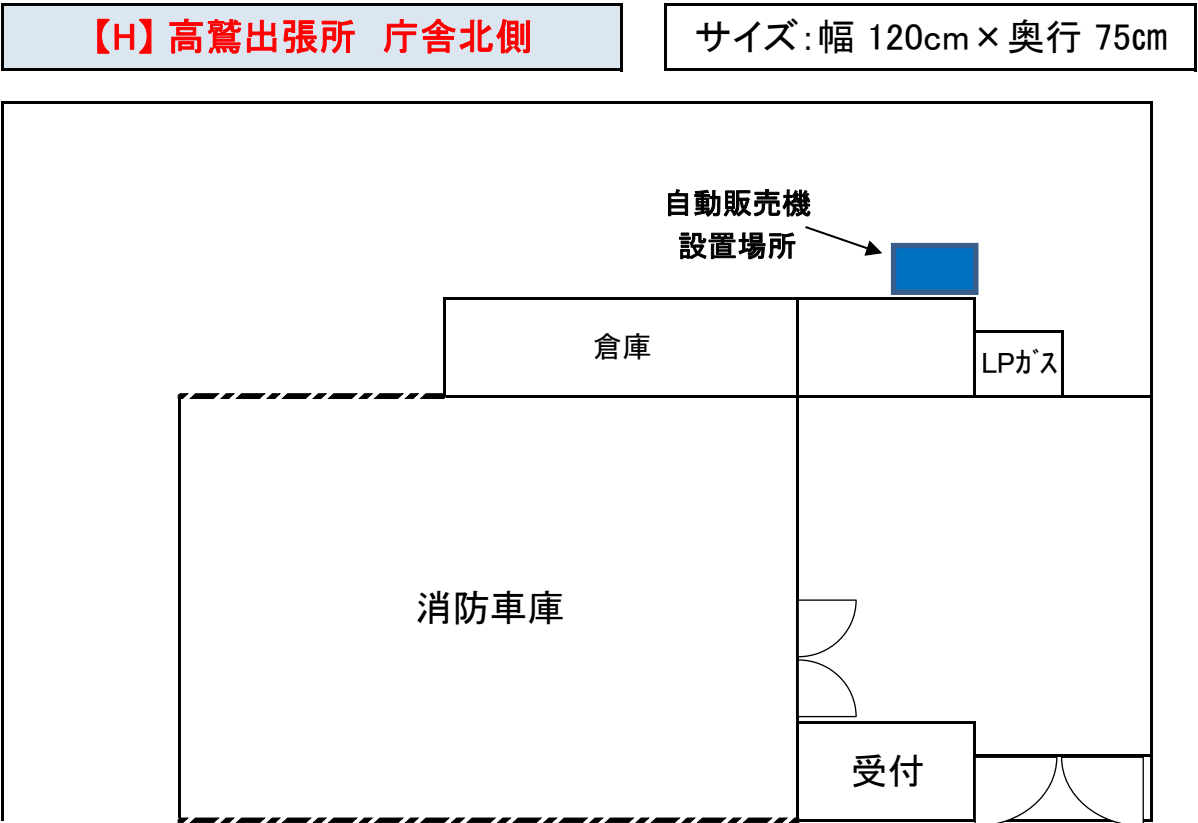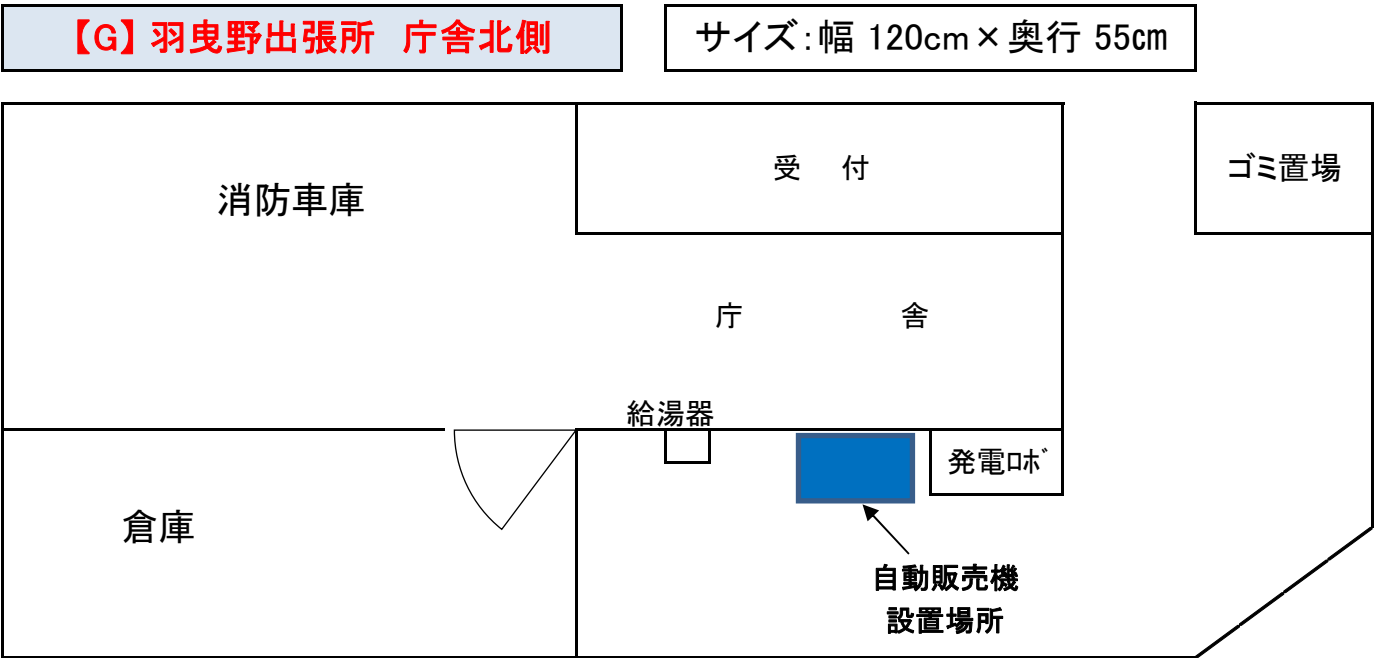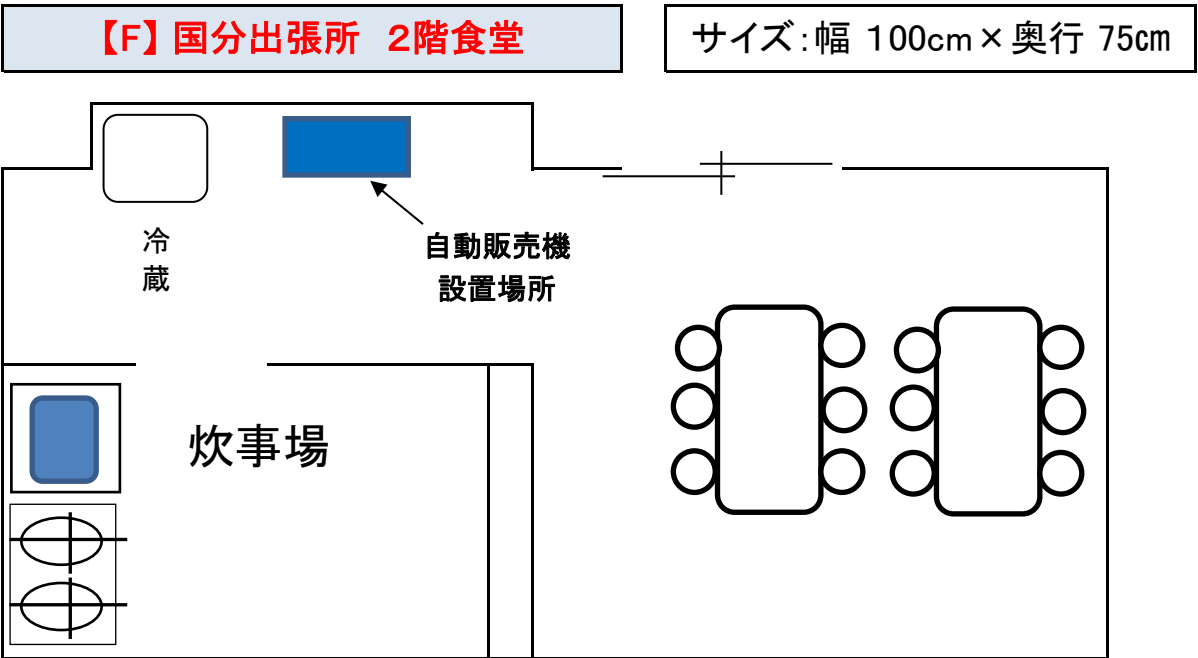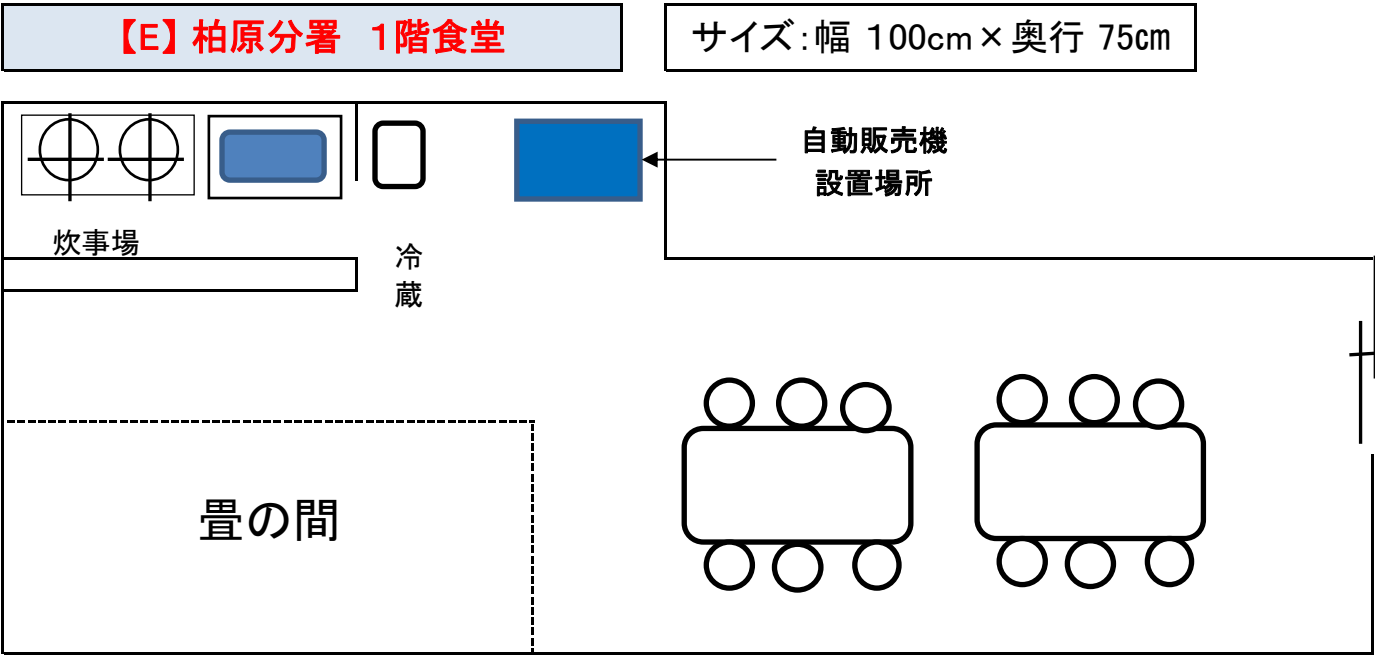


物件番号 2

【I】 富田林署 2階エレベーターホール


サイズ変更

サイズ:幅 100cm×奥行 75cm

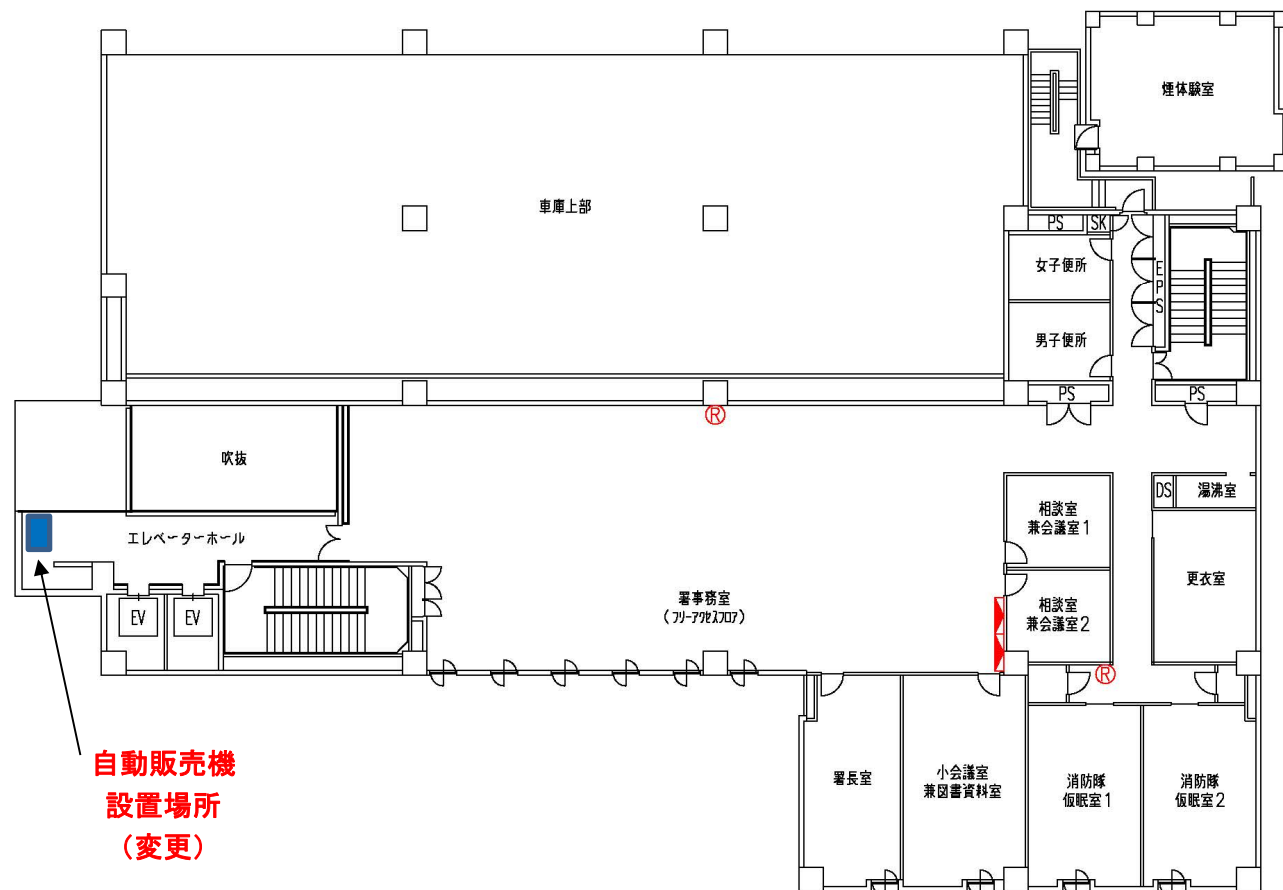


【J】富田林署 3階食堂

サイズ:幅 100cm×奥行 75cm

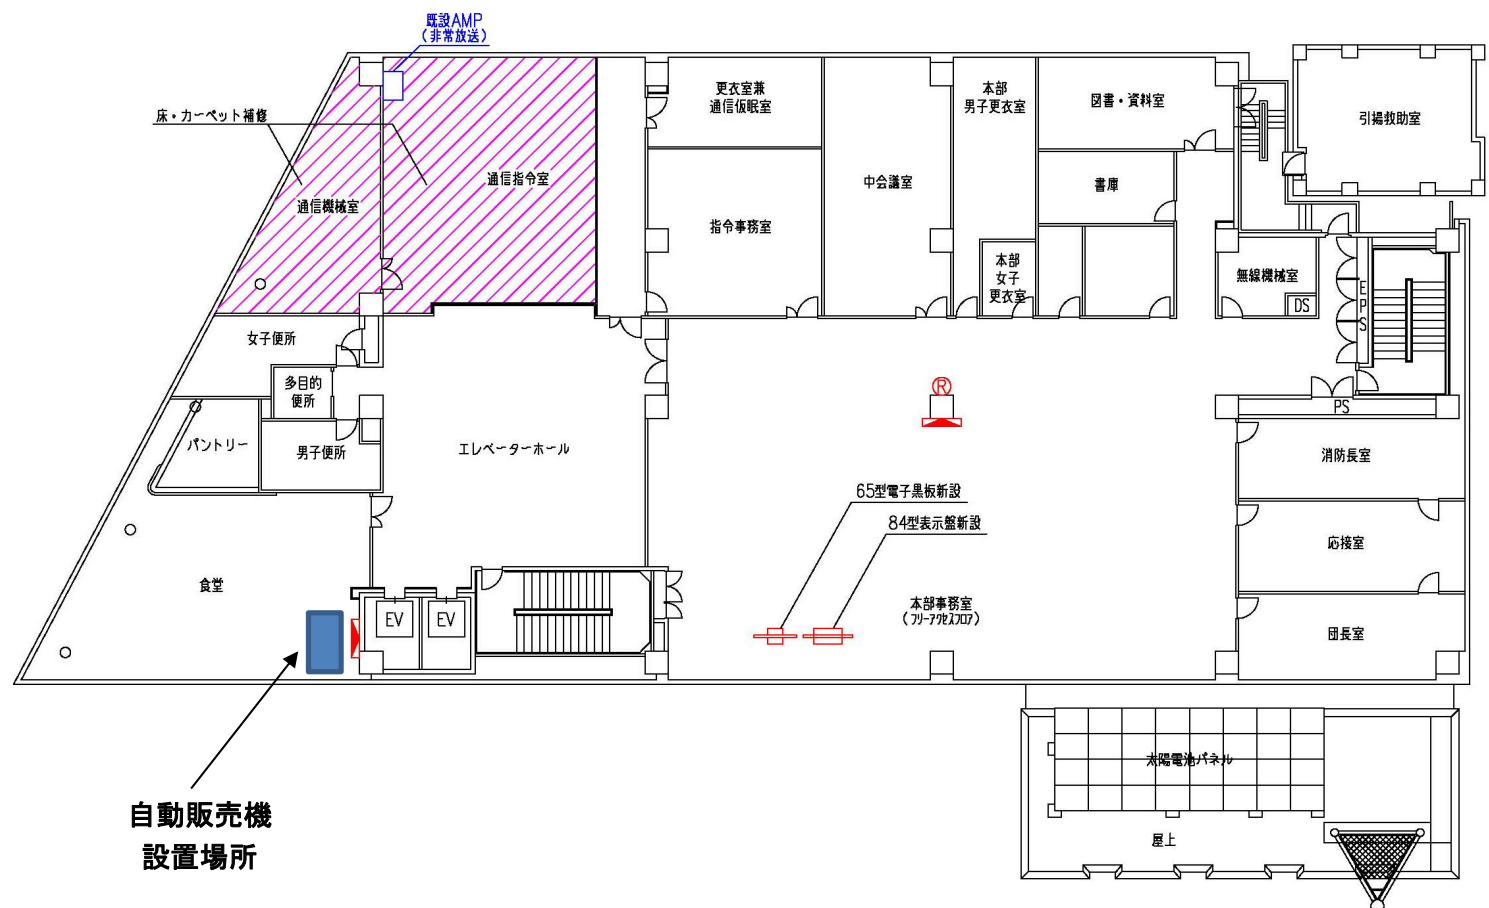


【K】金剛出張所 1階駐輪場

サイズ:幅 120cm×奥行 65cm

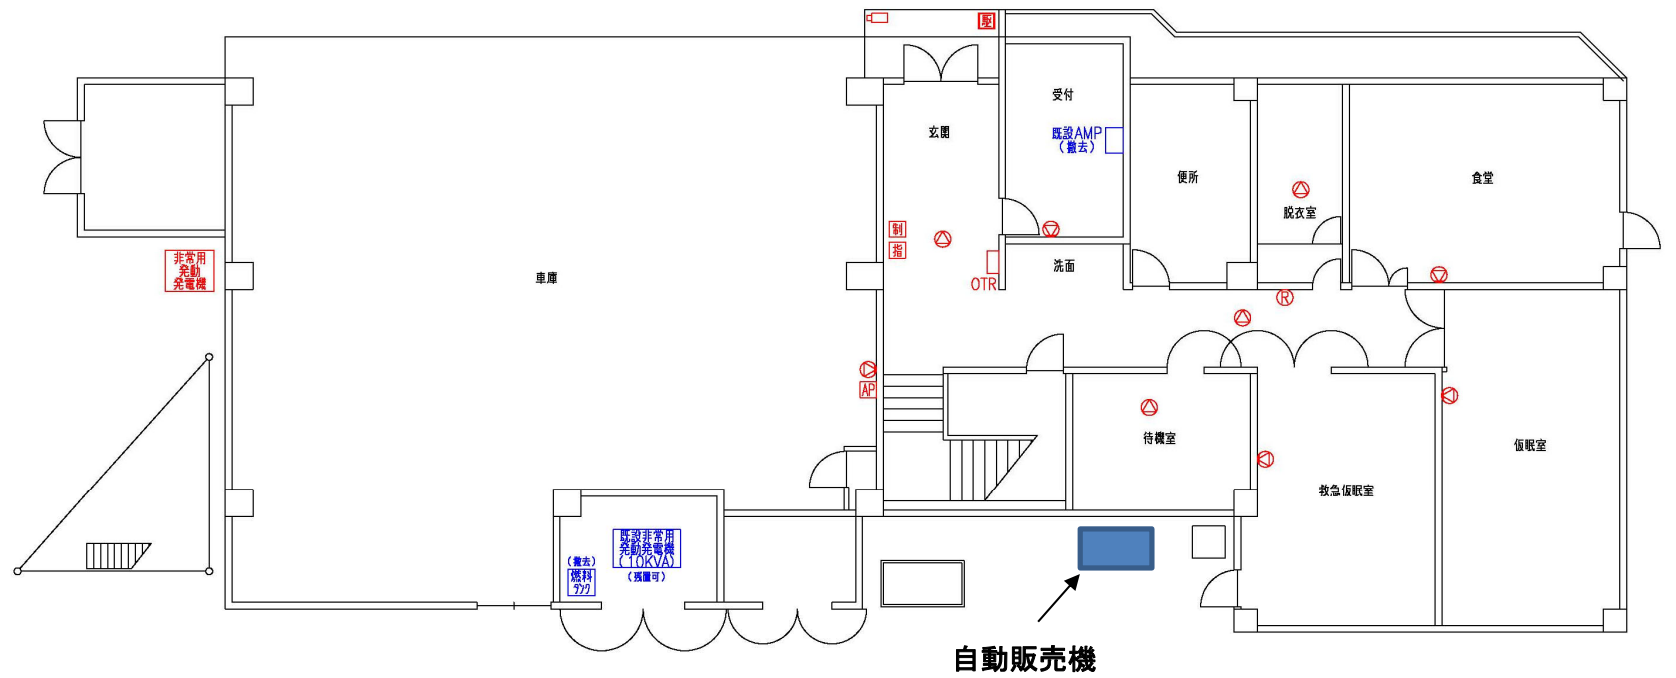


【L】太子出張所 2階ホール

サイズ:幅 120cm×奥行 65cm

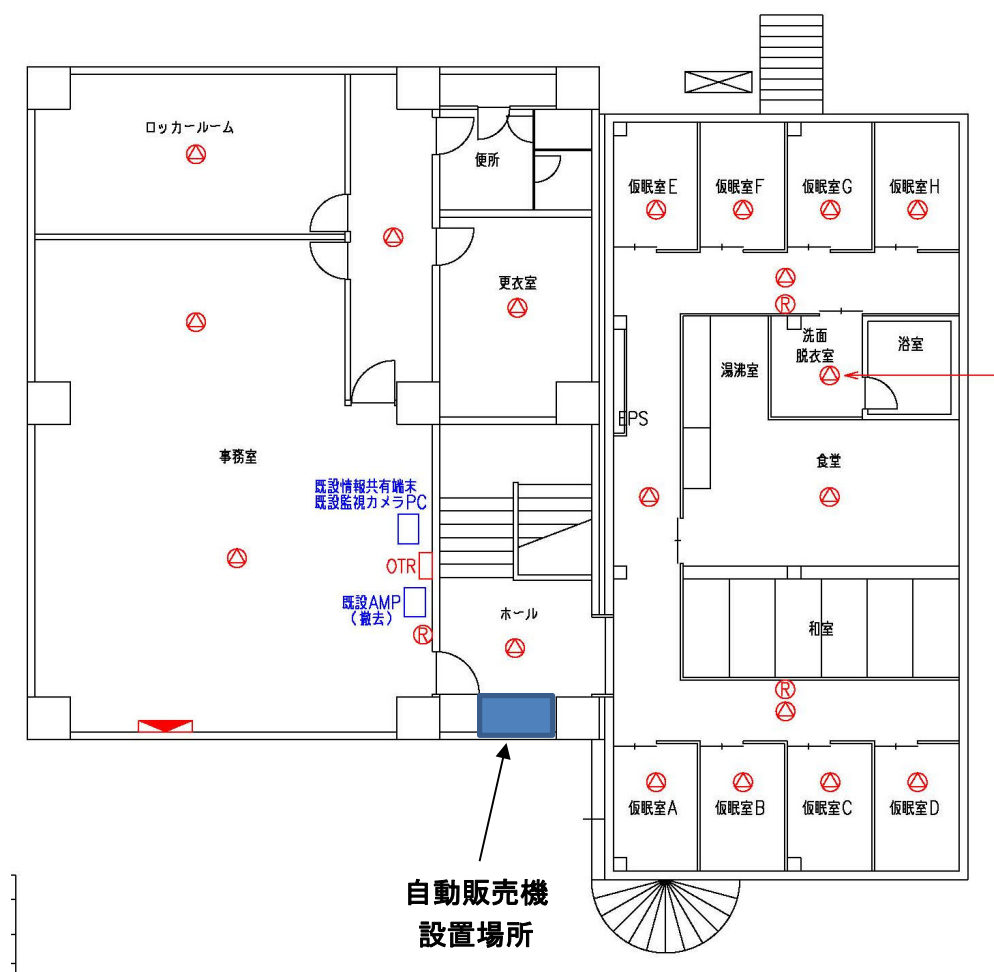

【M】河南出張所 1階階段下

サイズ:幅 135cm×奥行 75cm

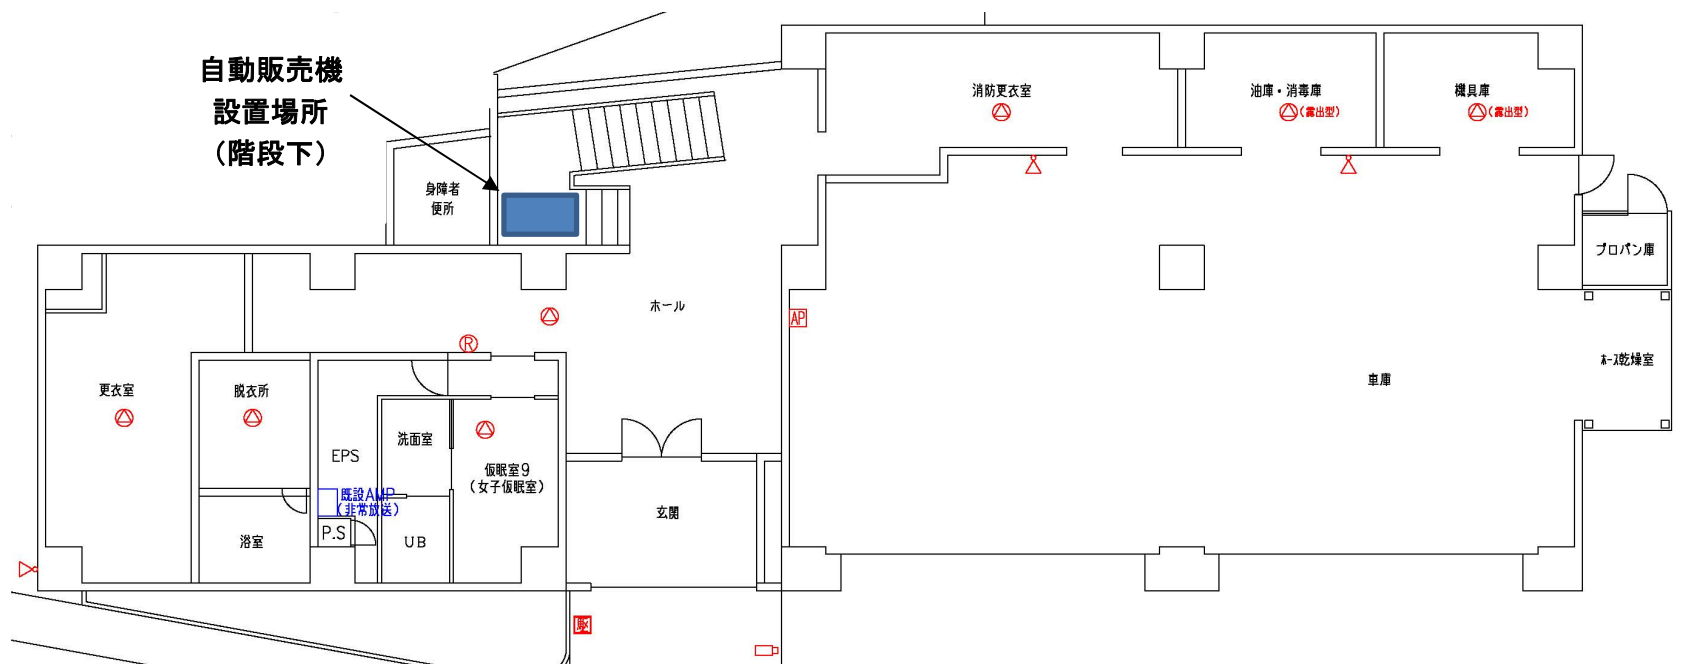

【N】千早赤阪出張所 1階車庫

サイズ:幅 105cm×奥行 75cm

